

UCHWAŁA Nr II / 7 / 2010
Rady Gminy Zarzecze
z dnia 28 grudnia 2010 r.

w sprawie zmiany miejscowego planu zagospodarowania przestrzennego
„Nr 1/07” w Zarzeczu

Na podstawie art. 18 ust. 2 pkt. 5 ustawy z dnia 8 marca 1990 r. o samorządzie gminnym (tekst jednolity Dz.U. z 2001 r. Nr 142 poz. 1591 z późn.zm.) oraz art. 20 ust. 1 i art. 27 ustawy z dnia 27 marca 2003 r. o planowaniu i zagospodarowaniu przestrzennym (Dz. U. z 2003 r. Nr 80, poz. 717z późn.zm.) oraz Uchwały Nr XXX/238/2010 Rady Gminy Zarzecze z dnia 27 stycznia 2010 r. w sprawie przystąpienia do sporządzenia zmiany miejscowego planu zagospodarowania przestrzennego „Nr 1/07” w Zarzeczu, po stwierdzeniu zgodności z ustaleniami Studium uwarunkowań i kierunków zagospodarowania przestrzennego Gminy Zarzecze

Rada Gminy Zarzecze
uchwala, co następuje:

§ 1

Uchwala się zmianę miejscowego planu zagospodarowania przestrzennego zatwierdzonego Uchwałą Rady Gminy Zarzecze Nr XIX/138/08 z dnia 18 września 2008 r. (Dziennik Urzędowy Województwa Podkarpackiego Nr 83, poz. 1928 z 24 października 2008 roku) w sprawie chwalenia miejscowego planu zagospodarowania przestrzennego "Nr 1/07" w Zarzeczu.

§ 2

1. W Uchwale, o której mowa w § 1 wprowadza się następujące zmiany:

§ 14 w dotychczasowym brzmieniu:

„ § 14. W związku z uchwaleniem planu ustala się stawkę służącą naliczeniu opłaty z tytułu wzrostu wartości nieruchomości w wysokości:
1) 20 % dla terenów oznaczonych w planie symbolem U, MN.
2) 2 % dla pozostałych terenów. ”

otrzymuje brzmienie:

„ § 14. W związku z uchwaleniem planu ustala się stawkę służącą naliczeniu opłaty z tytułu wzrostu wartości nieruchomości w wysokości:
1) 5 % dla terenów oznaczonych w planie symbolem U, MN.
2) 2 % dla pozostałych terenów. ”


2. Pozostałe ustalenia części tekstowej oraz część graficzna uchwały o której mowa w § 1 nie ulegają zmianie.

§ 4

Wykonanie uchwały powierza się Wójtowi Gminy Zarzecze.

§ 5

Uchwała wchodzi w życie po upływie 30 dni od daty jej ogłoszenia w Dzienniku Urzędowym Województwa Podkarpackiego.

PRZEWODNICZĄCY
RADY GMINY

Izidor Pieniążek

ZARZECZE
37-05 / ZARZECZE
podkarpackie

**ZAŁĄCZNIK GRAFICZNY
DO UCHWAŁY NR ...11.14/2010
RADY GMINY ZARZECZE
Z DNIA ...28 grudnia 2010 r.**

Otoczar objęty planem
Orientacja skala 1:10 000
wzys ze Studium uwarunkowań
i kierunków zagospodarowania
przestrzennego Gminy Zarzecze

**ZAŁĄCZNIK GRAFICZNY
DO UCHWAŁY NR XIX/138/2008
RADY GMINY ZARZECZE
Z DNIA 18 WRZEŚNIA 2008 r.**


OGŁOSZONO W DZIENNIKU
URZĘDOWYM WOJEWÓDZTWA
PODKARPACKIEGO NR 83 POZ. 1928
Z 24 PAŹDZIERNIKA 2008R.

OZNACZENIA STANOWIONE:

	GRANICA PLANU
	LINIE ROZGRANICZAJĄCE TERENY O RÓŻNYM PRZEZNACZENIU I O RÓŻNYCH ZASADACH ZAGOSPODAROWANIA
	NIEPRZENIKALNA LINIA ZABUDOWY
	TEREN WYŁĄCZONY Z ZABUDOWY KUBATUROWEJ
	TEREN ZASIĘGU STANOWISKA ARCHEOLOGICZNEGO
	TERENY ZABUDOWY MIESZKANIOWEJ JEDNORODZINNEJ
	TERENY ZABUDOWY USŁUGOWEJ
	TEREN ZIELENI IZOLACYJNEJ
	TEREN ZIELENI NISKIEJ
	TEREN UJĘCIA WODY
	TERENY DRÓG PUBLICZNYCH, LOKALNEJ
	TERENY DRÓG PUBLICZNYCH, DOJAZDOWYCH
	TERENY DRÓG WEWNĘTRZNYCH
	TERENY CIĄGÓW PIESZO - JEJNYCH
	TEREN ŚCIEŻKI PIESZO - ROWEROWEJ

OZNACZENIA INFORMACYJNE:

	USYTUOWANIE OBIEKTÓW: ZABUDOWA MIESZKANIOWA, ISTNIEJĄCA
	ZABUDOWA MIESZKANIOWA, PROJEKTOWANA
	STANOWISKO ARCHEOLOGICZNE
	TEREN OCHRONY POŚREDNIEJ - WEWNĘTRZNY ISTNIEJĄCEGO UJĘCIA WODY
	TEREN OCHRONY BEZPOŚREDNIEJ DLA UJĘCIA WODY PODZIEMNEJ
	UJĘCIE WODY PODZIEMNEJ: STUDNIA NR Z1 I NR Z2
	ZASIĘG OGRANICZEŃ OD NAPONIETRZNEJ SIECI E
	PROPONOWANY PODZIAŁ NA DZIAŁKI
	SIECI INFRASTRUKTURY TECHNICZNEJ:
	SIEĆ KANALIZACYJNA ISTNIEJĄCA
	SIEĆ KANALIZACYJNA PROJEKTOWANA
	SIEĆ KANALIZACYJNA DESZCZOWA ISTNIEJĄCA
	SIEĆ KANALIZACYJNA DESZCZOWA PROJEKTOWANA
	SIEĆ WODOCIĄGOWA ISTNIEJĄCA I DO ROZBUDOWY
	SIEĆ WODOCIĄGOWA PROJEKTOWANA
	PROJEKTOWANE HYDRANTY
	SIEĆ GAZOWA ISTNIEJĄCA I DO ROZBUDOWY
	SIEĆ ELEKTROENERGETYCZNA NAPOWIETRZNA
	TR STACJA TRAF0

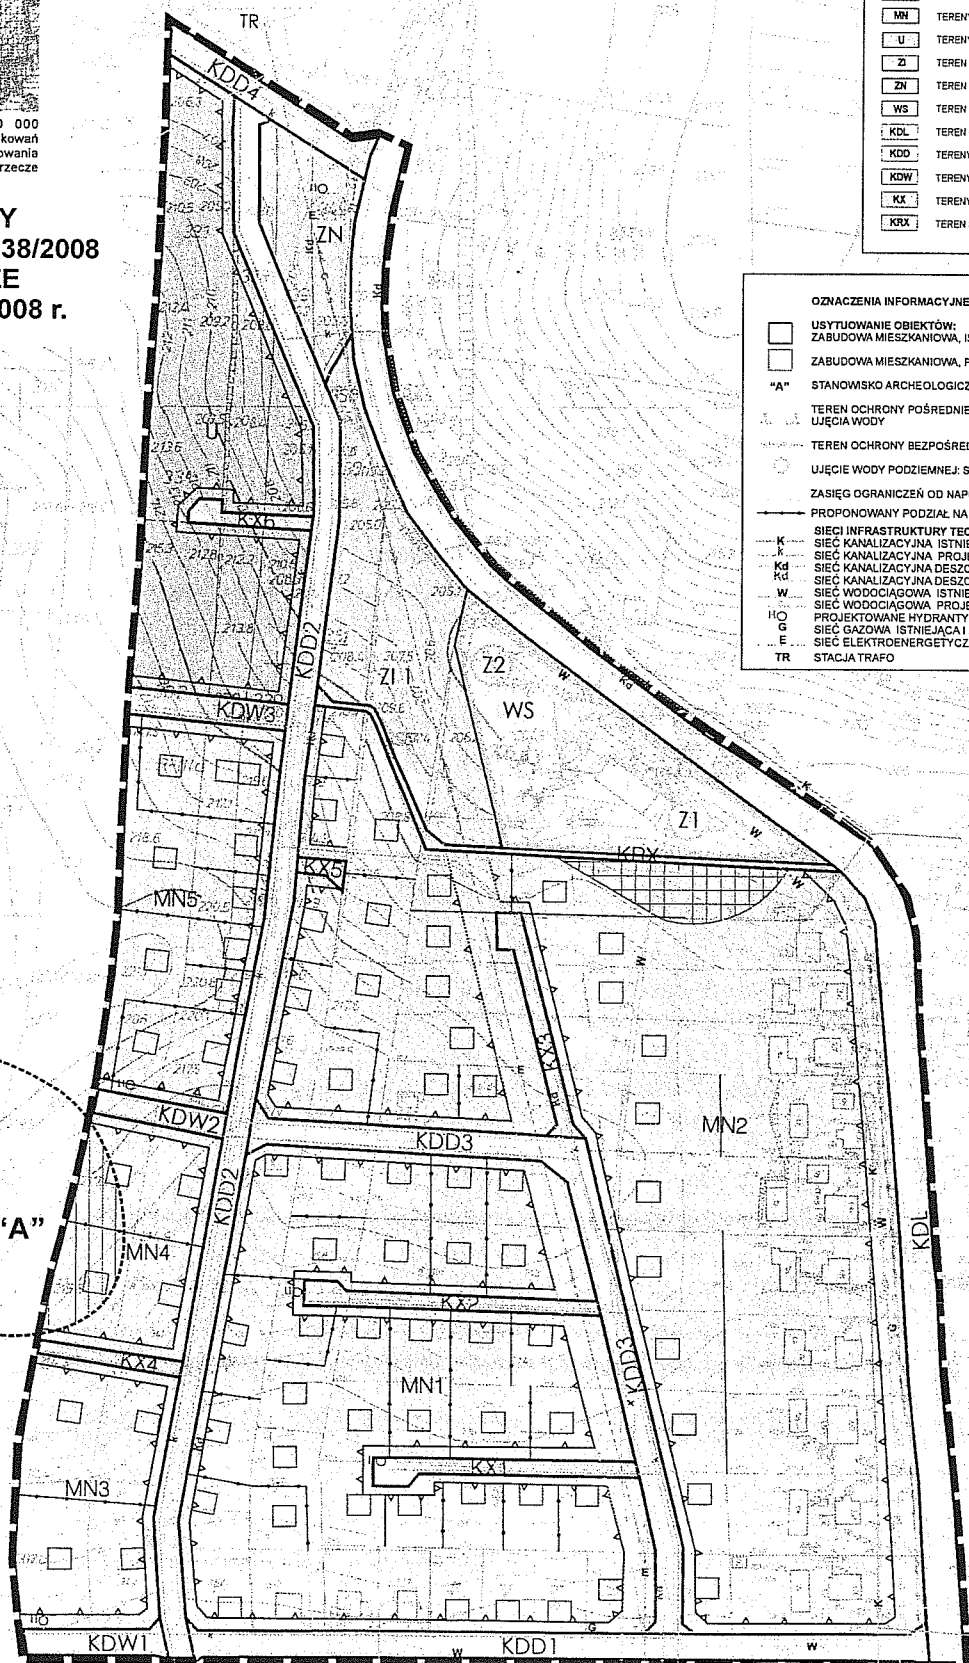

**PRZEWODNICZĄCY
RADY GMINY**
Izydor Pieniążek