

**U c h w a ł a Nr II/8/2010
Rady Gminy Zarzecze
z dnia 28 grudnia 2010 r.**

w sprawie sprzedaży nieruchomości w drodze bezprzetargowej

Na podstawie art. 18 ust. 2 pkt. 9 lit.a ustawy z dnia 8 marca 1990 roku o samorządzie gminnym /jednolity tekst Dz.U. z 2001 roku Nr 142 poz.1591 z późn. zm./ oraz art.13 ust.1 i art. 37 ust.2 pkt. 6 ustawy z dnia 21 sierpnia 1997 roku o gospodarce nieruchomościami /tj. Dz.U. z 2010 roku Nr 102 poz. 651/

Rada Gminy Zarzecze uchwała:

§ 1

Sprzedać celem poprawienia warunków zagospodarowania nieruchomości przyległej w drodze bezprzetargowej nieruchomość oznaczoną w ewidencji gruntów jako działki: nr 537/6 o pow. 0.0540 ha, położoną w Zarzeczcu gmina Zarzecze – właścicielowi działki sąsiedniej nr 529 Panu Witoldowi Stęc zam. Zarzecze 50.

§ 2

Wykonanie uchwały powierza się Wójtowi Gminy.

§ 3

Uchwała wchodzi w życie z dniem podjęcia.



PRZEWODNICZĄCY
RADY GMINY

Izydor Pietrzyk

Szkic orientacji
Skala 1:10000

Przeworsk, dnia /2010 -17- 2/r.....

Skala 1:2000

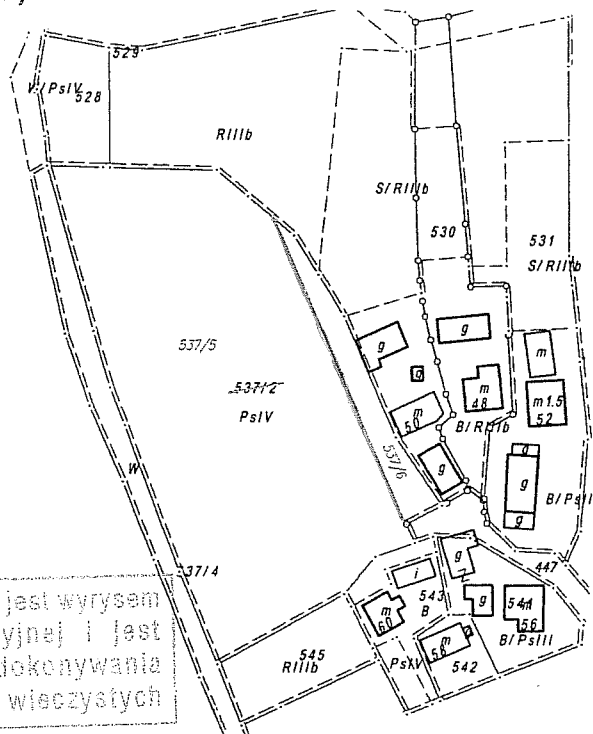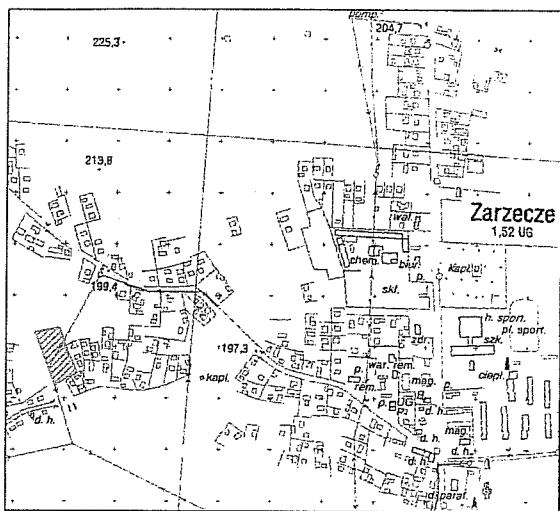

STAROSTWA PRZEWORSKI
POWIATOWY OŚRODEK DOKUMENTACJI
GEODEZYJNEJ I KARTOGRAFICZNEJ
Poświadczam, że załącznik niniejszego dokumentu
z cyfrowym przebiegiem do państwowego zasobu
geodezyjnego i kartograficznego PODGIG w Przeworsku

z 25 PAŹ. 2010

w dniu
nr ewidencyjny: 1814-185/2010
z 25 PAŹ. 2010
Przeworsk, dnia

Dokument niniejszy jest wyrysem
z mapy ewidencyjnej i jest
przeznaczony do dokonywania
wpisów w księgach wieczystych

Dokument niniejszy jest wypisem
z opisowych danych ewidencji
gruntów i budynków i jest
przeznaczony do dokonania
wpisu w księdze wieczystej.

Z up. STAROSTY
mgr Joanna Niemiec
INSPEKTOR
WYDZIAŁU GEODEZJI I GOSPODARKI GRUNTAMI

mgr inż. Sławomir Arkiewicz
KARTOGRAFIK
POWIATOWEGO OŚRODKA DOKUMENTACJI
GEODEZYJNEJ I KARTOGRAFICZNEJ



Niniejszy projekt podziału nieruchomości
został zatwierdzony decyzją
Wójta Gminy Zarzecze

z dnia 27.10.2010 r. Nr 311/2010

Właściciel: Gmina Zarzecze, Zarzecze 175, 37-205 Zarzecze

WYKAZ ZMIAN GRUNTOWYCH

| Stan dotychczasowy | | | | | Nomenklatura prawna | Stan nowy | | | |
|--------------------|---------|------|-----------------|----------------------|------------------------|-----------|------|-----------------|----------------------|
| Numer | | | Użytek Klasa | Powierzchnia [ha] | | Numer | | Użytek Klasa | Powierzchnia [ha] |
| jedn. rej. | działki | k.m. | | | | działki | k.m. | | |
| G.463 | 537/2 | 1 | PsIV | 0.74 | KW PR1R/ 00028170/5 | 537/5 | 1 | PsIV | 0.69 |
| | | | | | | 537/6 | 1 | PsIV | 0.0540 |
| | | | Razem | 0.74 | | | | Razem | 0.7440 |

Legenda:

1. Zapis powierzchni działki nr 537/2 według dokumentacji źródłowej do 0,01ha. Podstawa: §11 ust.2 pkt. 2 zał. Do zarządzenia Ministrów Rolnictwa i Gospodarki Komunalnej z 20 lutego 1969 r. w sprawie ewidencji gruntów (M.P. nr 11, poz. 98 z późn. zm.).
2. Zapis powierzchni działki nr 537/6 do 0,0001 ha po jej pomiarze na gruncie.
2. Zapis powierzchni działki nr 537/5 do 0,01 ha stanowi różnicę powierzchni działki nr 537/2 i działki nr 537/6 bez jej pomiaru na gruncie.
4. Działka 537/2 dzieli się na nowe działki: 537/5, 537/6.

Województwo: podkarpackie

Powiat: przeworski

Miejscowość: Zarzecze

Jed. ewid. : 181409_2 Zarzecze

Obręb ewidencyjny: 0008, Zarzecze

Arkusz ewidencyjny: 1

MAPA Z PROJEKTEM
PODZIAŁU NIERUCHOMOŚCI
1:2000

opracowana w trybie przepisów ustawy
o gospodarce nieruchomościami

USŁUGI GEODEZYJNE „PROKART”
Edward Konieczny

37-203 Gniewczyzna Łańcucka
Gniewczyzna Tryniecka 188
NIP 794-111-98-72 Regon 651365016

Data wykonania: 06.10.2010
Geodeta uprawniony
Sąd. WPKiS Nr 12446

Podpis:

06.10.2010