

**Uchwała Nr XII/80/2011.
Rady Gminy Zarzecze
z dnia 28 grudnia 2011r.**

w sprawie wydzielenia lokali mieszkalnych znajdujących się w budynku Ośrodka Zdrowia w Zarzeczcu na lokale przeznaczone do wynajmowania na czas trwania stosunku pracy.

Na podstawie art. 18 ust. 2 pkt. 15 z dnia 8 marca 1990 r. o samorządzie gminnym (Dz. U. z 2001 r. Nr 142 poz. 1591 z późn. zm.) oraz na podstawie art. 20 ust. 3 ustawy z dnia 21 czerwca 2001 r. o ochronie praw lokatorów oraz zasady gospodarowania mieszkaniowym zasobem gminy (tekst jednolity Dz. U. z 2005 r. Nr 31 poz. 266 z późn. zm.)

Rada Gminy Zarzecze uchwala co następuje:

§ 1

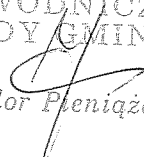
Wydziela się w budynku Ośrodka Zdrowia w Zarzeczcu lokale mieszkalne zgodnie z załącznikiem z przeznaczeniem do wynajmowania na czas trwania stosunku pracy dla pracowników Urzędu Gminy i jednostek organizacyjnych gminy.

§ 2

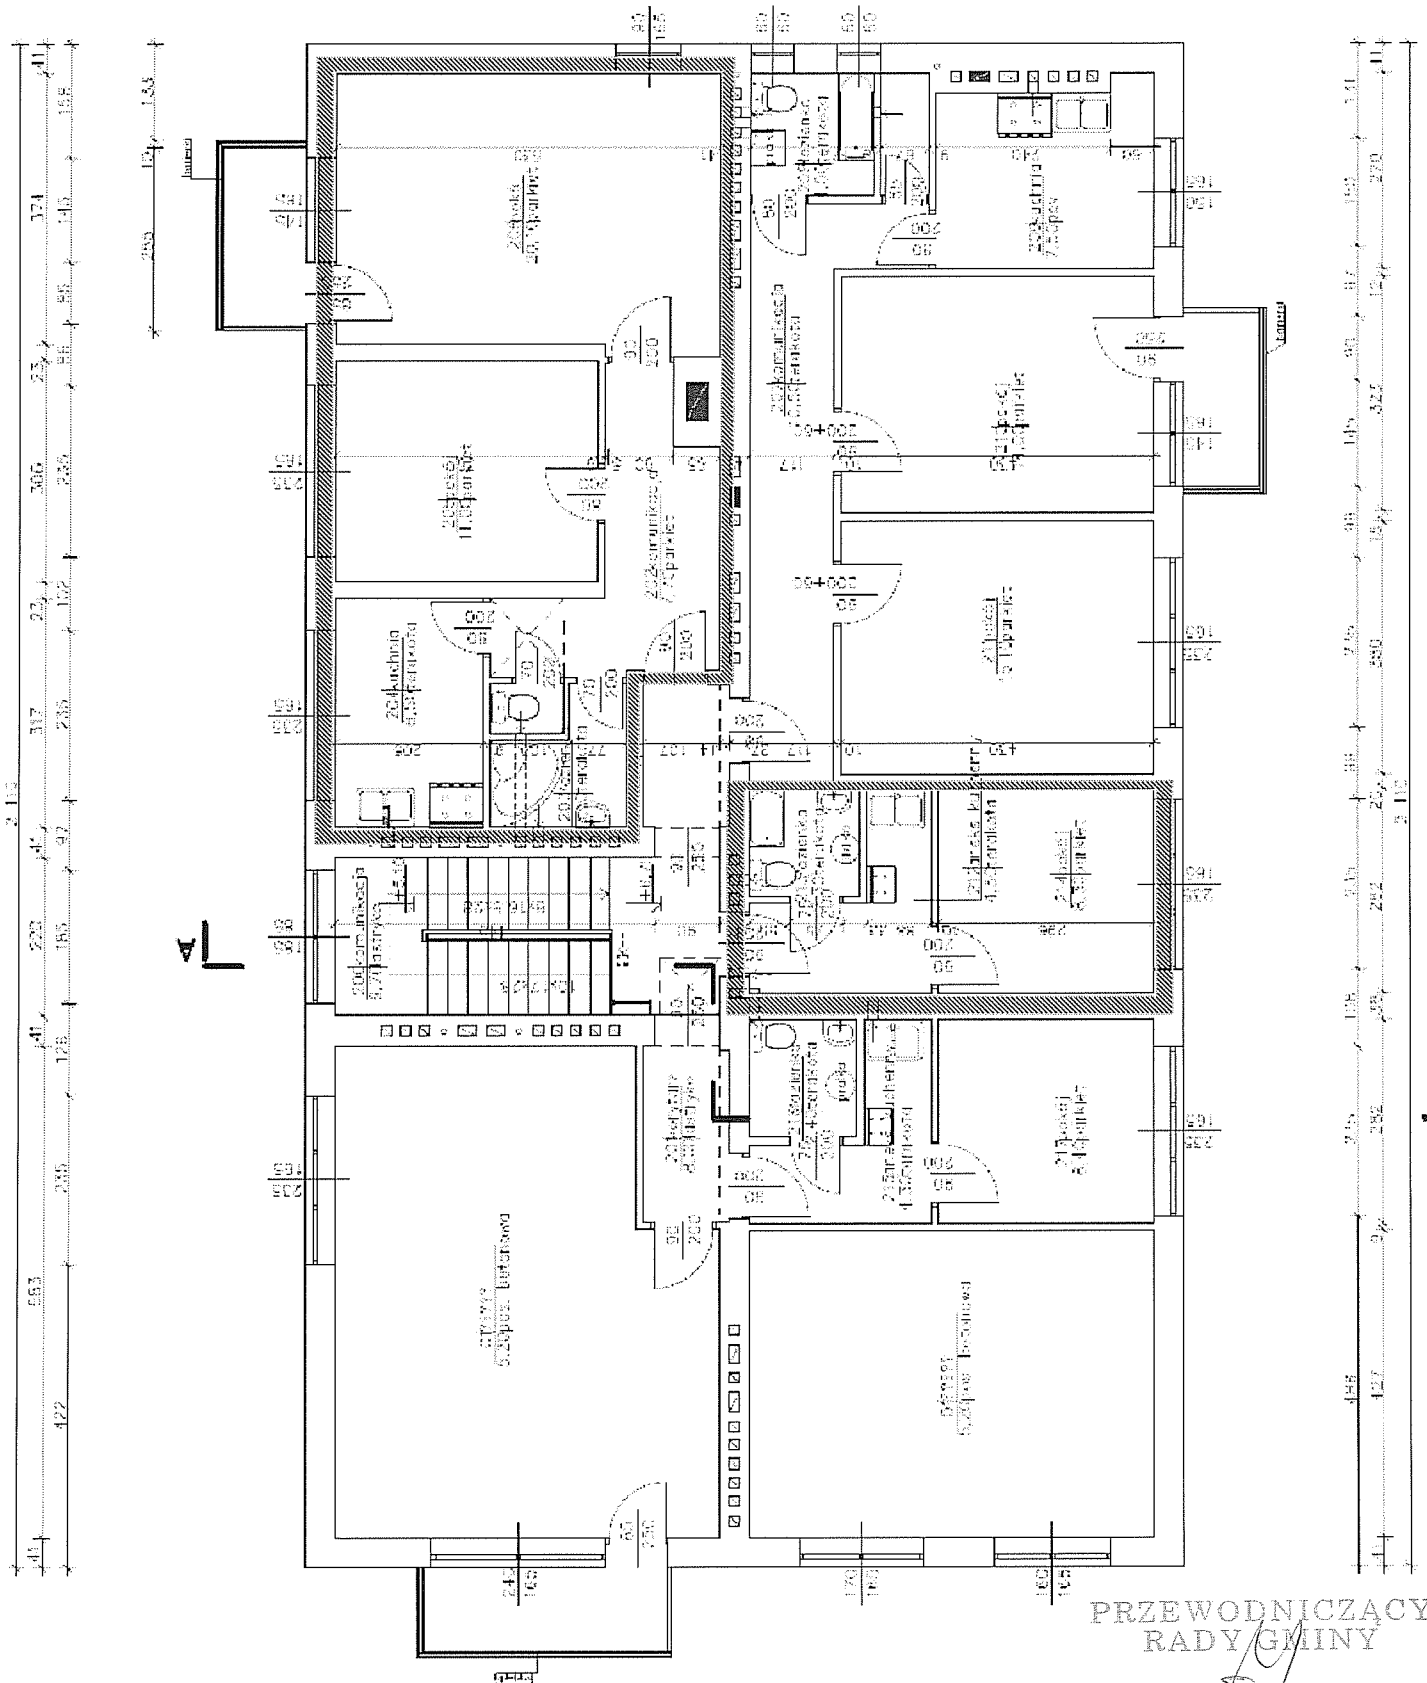
Wykonanie uchwały powierza się Wójtowi Gminy Zarzecze.

§ 3

Uchwała wchodzi w życie z dniem podjęcia.

PRZEWODNICZĄCY
RADY GMINY

Izidor Pfeniążek

wol. podkarpackie



PRZEWODNICZĄCY
RADY GMINY

Izydor Pieniżek