

**UCHWAŁA Nr XXVIII/222/2013**

**RADY GMINY ZARZECZE**

**z dnia 5 września 2013 r.**

**w sprawie przystąpienia do sporządzenia miejscowego planu zagospodarowania przestrzennego „MAĆKÓWKA - 1”**

Na podstawie art. 18, ust. 2, pkt. 15 ustawy z dnia 8 marca 1990r. o samorządzie gminnym (t.j. Dz. U. z 2013r. poz. 594) oraz art. 14 ust. 1 ustawy z dnia 27 marca 2003 roku o planowaniu i zagospodarowaniu przestrzennym (t.j. Dz. U. z 2012 r. poz. 647)

**Rada Gminy Zarzecze, uchwała, co następuje:**

**§ 1**

Przystępuje do sporządzenia miejscowego planu zagospodarowania przestrzennego „MAĆKÓWKA - 1” .

**§ 2**

Granice obszaru objętego planem oznaczono na mapie, stanowiącej Załącznik Nr 1 do niniejszej uchwały.

**§ 3**

Opracowaniem planu należy objąć problematykę wskazaną w art. 15 ust. 2 i ust. 3 ustawy z dnia 27 marca 2003 r. o planowaniu i zagospodarowaniu przestrzennym

**§ 4**

Wykonanie uchwały powierza się Wójtowi Gminy Zarzecze.

**§ 5**


Uchwała wchodzi w życie z dniem podjęcia.

PRZEWODNICZĄCY  
RADY GMINY

*Izydor Pieniążek*

GRANICA MIEJSCOWEGO PLANU ZAGOSPODAROWANIA PRZESTRZENNEGO „MACKÓWKA - 1”

SKALA 1: 2.880

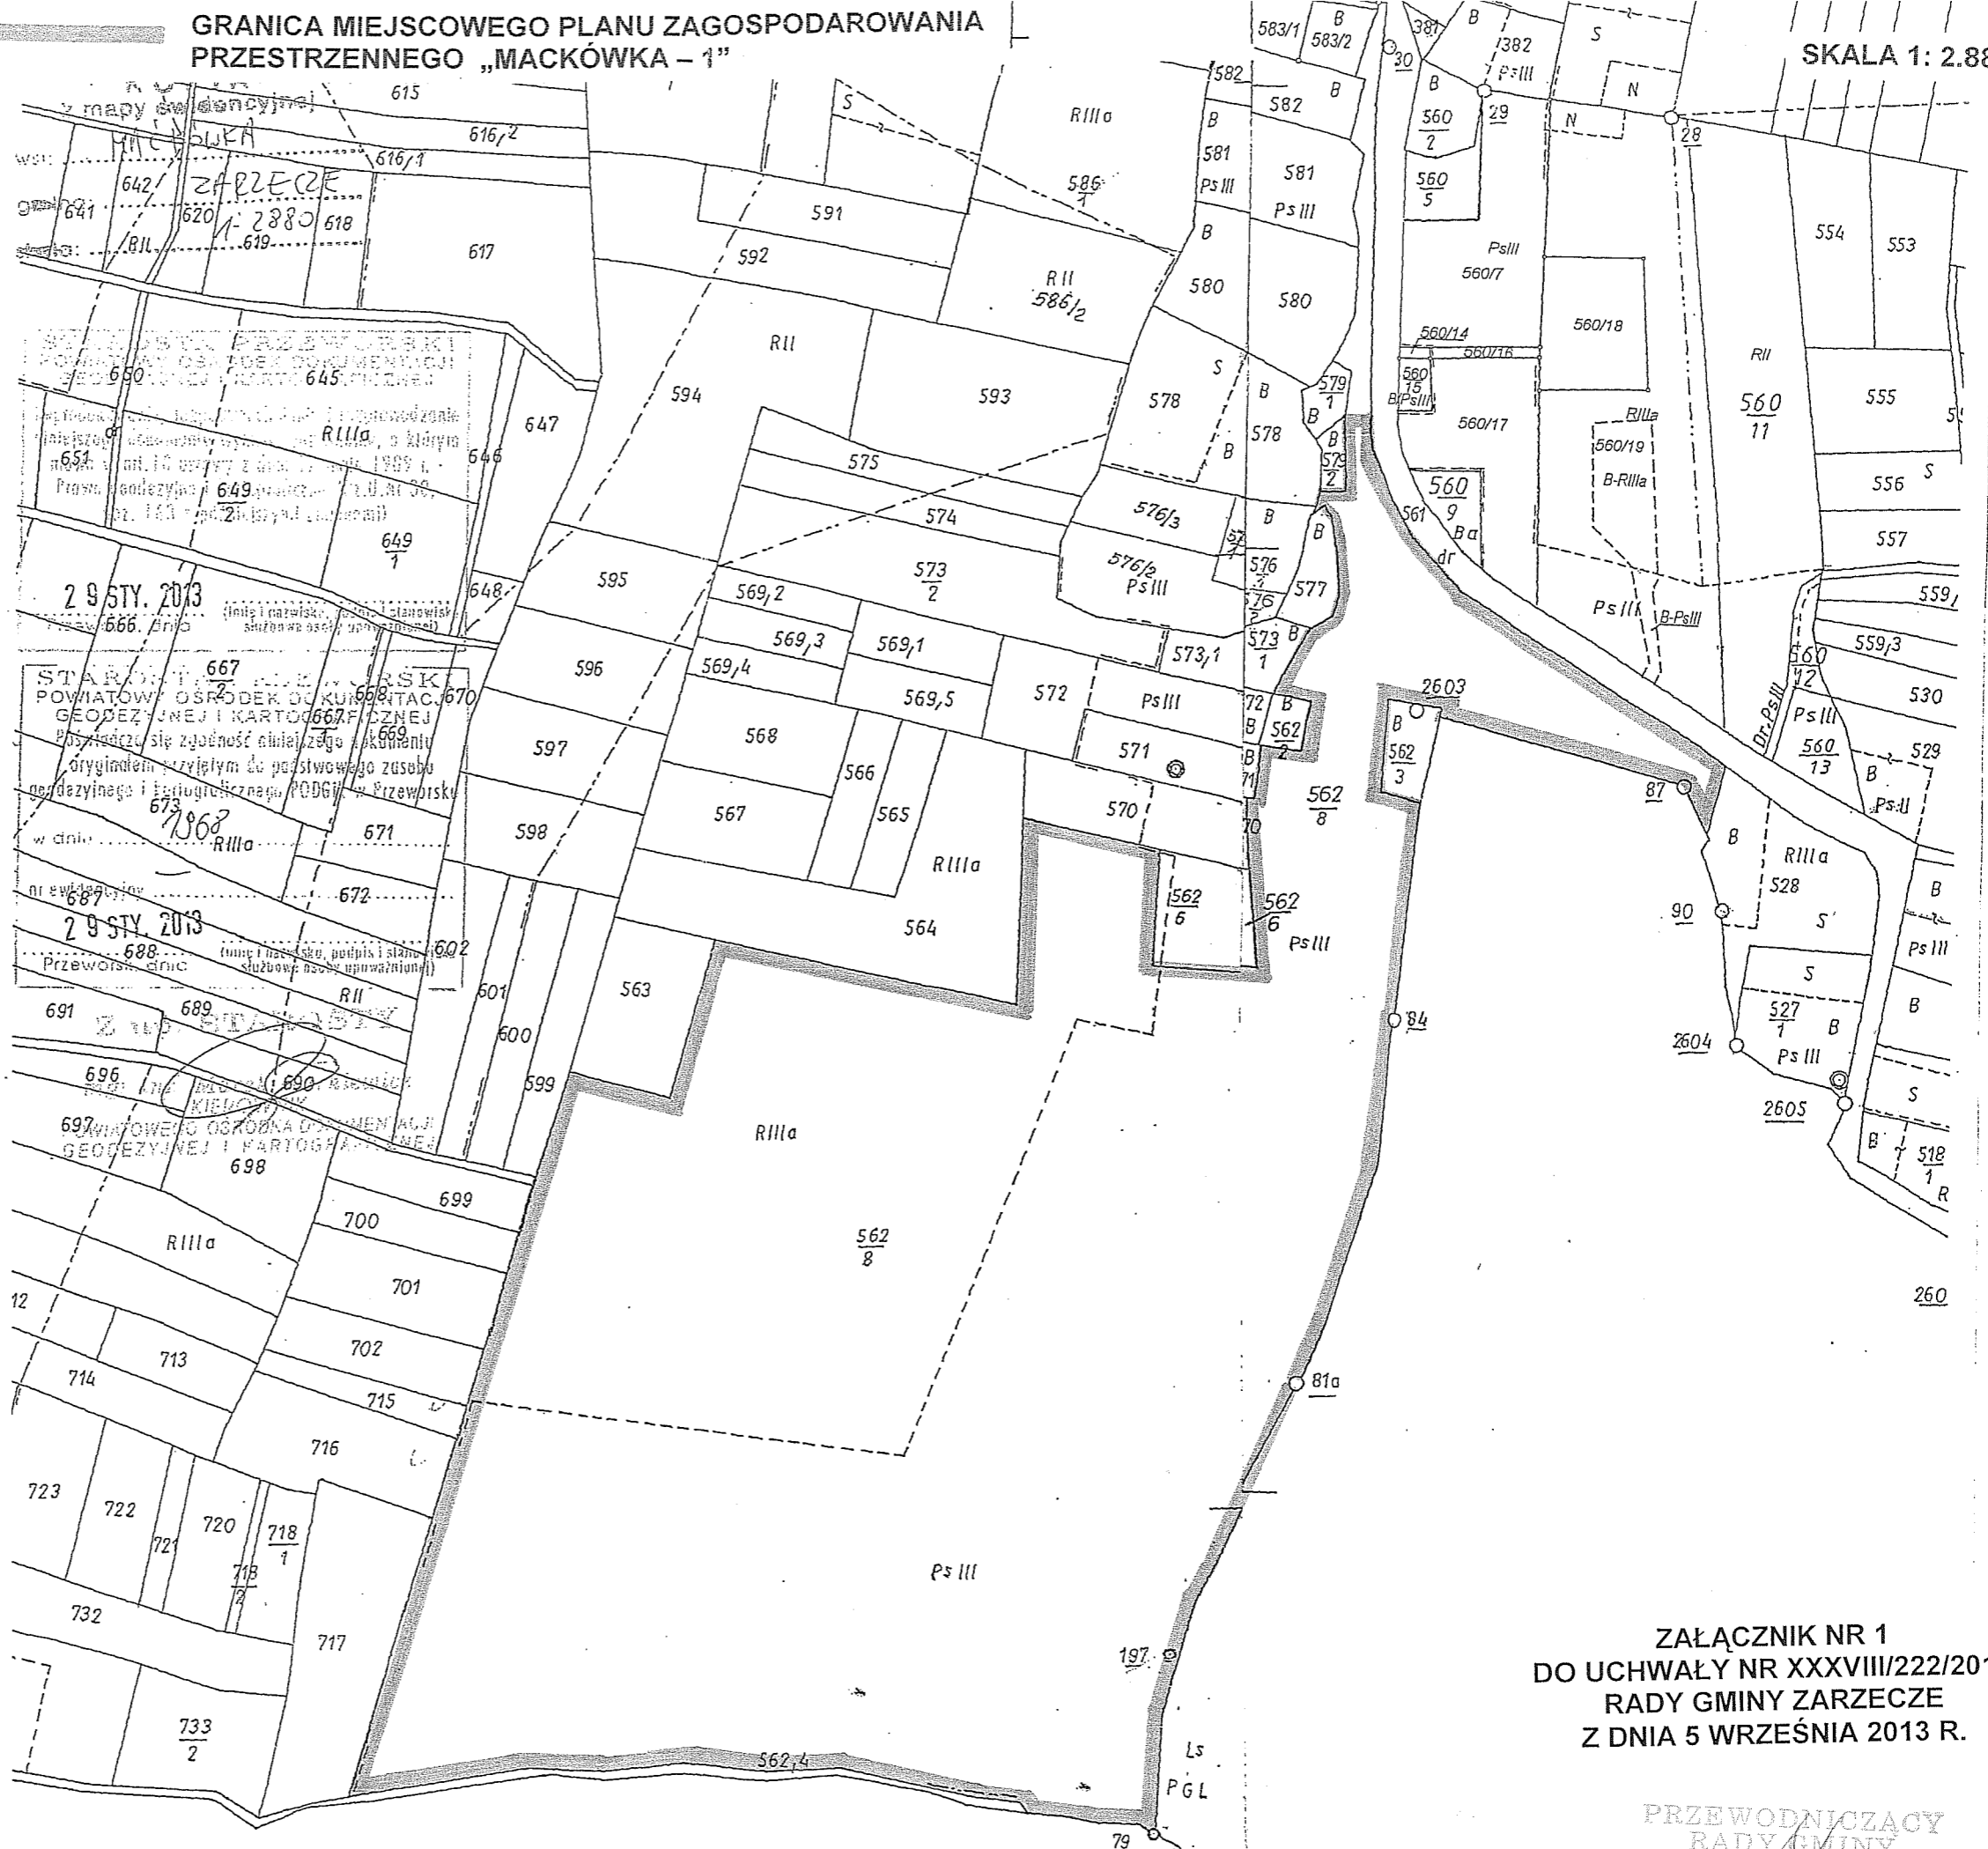

PAI ESIE

ZAŁĄCZNIK NR 1  
DO UCHWAŁY NR XXXVIII/222/2013  
RADY GMINY ZARZECZE  
Z DNIA 5 WRZEŚNIA 2013 R.

PRZEWODNICZĄCY  
RADY GMINY  
Izidor Pieniążek